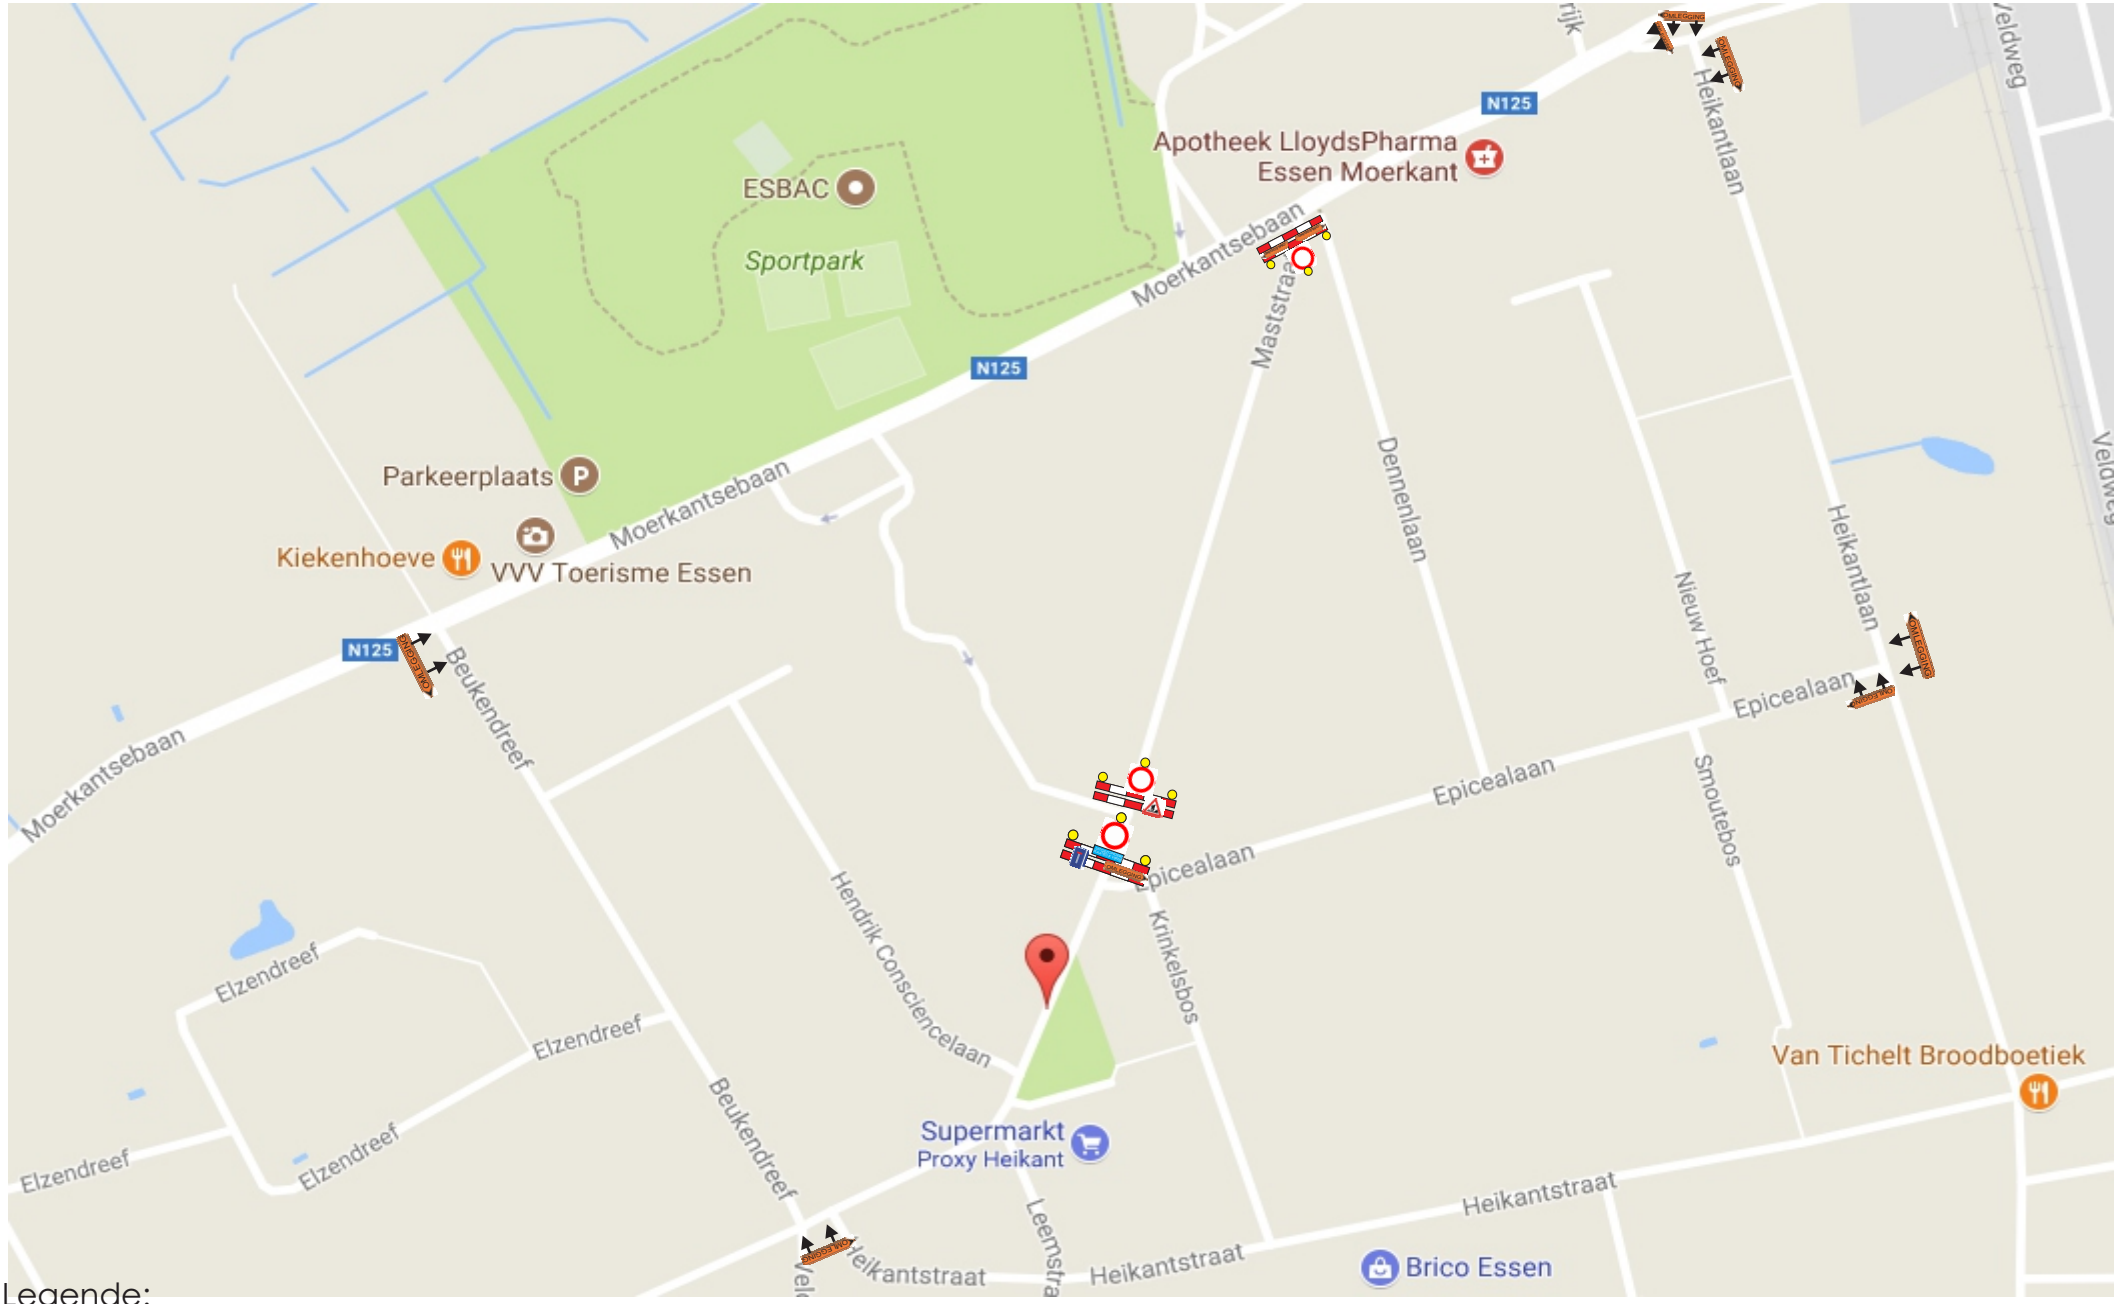

Legende:

Projectnaam : Afsluiten Maststraat - snoeiwerken

Ontwerp : Hechtermans Johan, Inp